


Hauteur des rails de cimaises: 257 cm

Les cotes figurées en vert indiquent les largeurs utilisables
(prévoir une hauteur maxi d'accrochage à 200 cm)

— rails de spots (lampes de focales différentes à disposition)

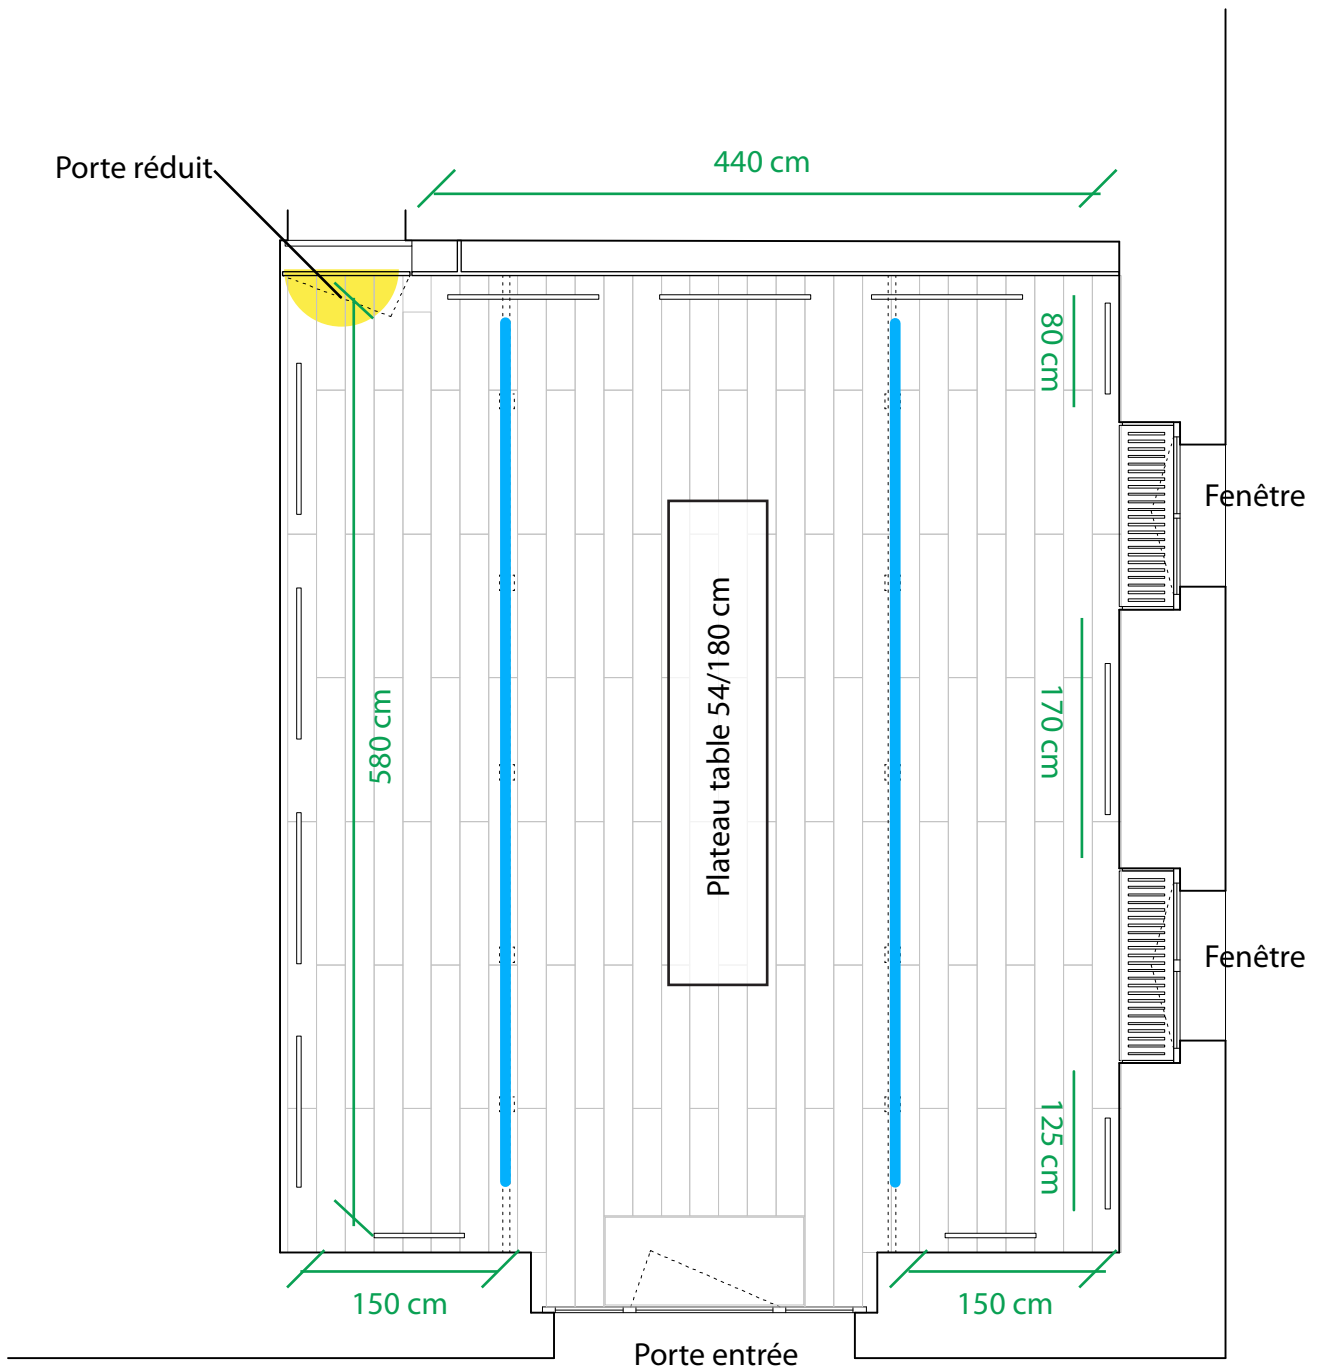

Route de La Repentance

Route de Gy

aménagement d'un espace d'exposition à Meinier

maître d'ouvrage: commune de Meinier

échelle 1:50

architecte: ar-ter

coordination: krs

date: 12.11.15

dessin: ldw